


Regelquerschnitt

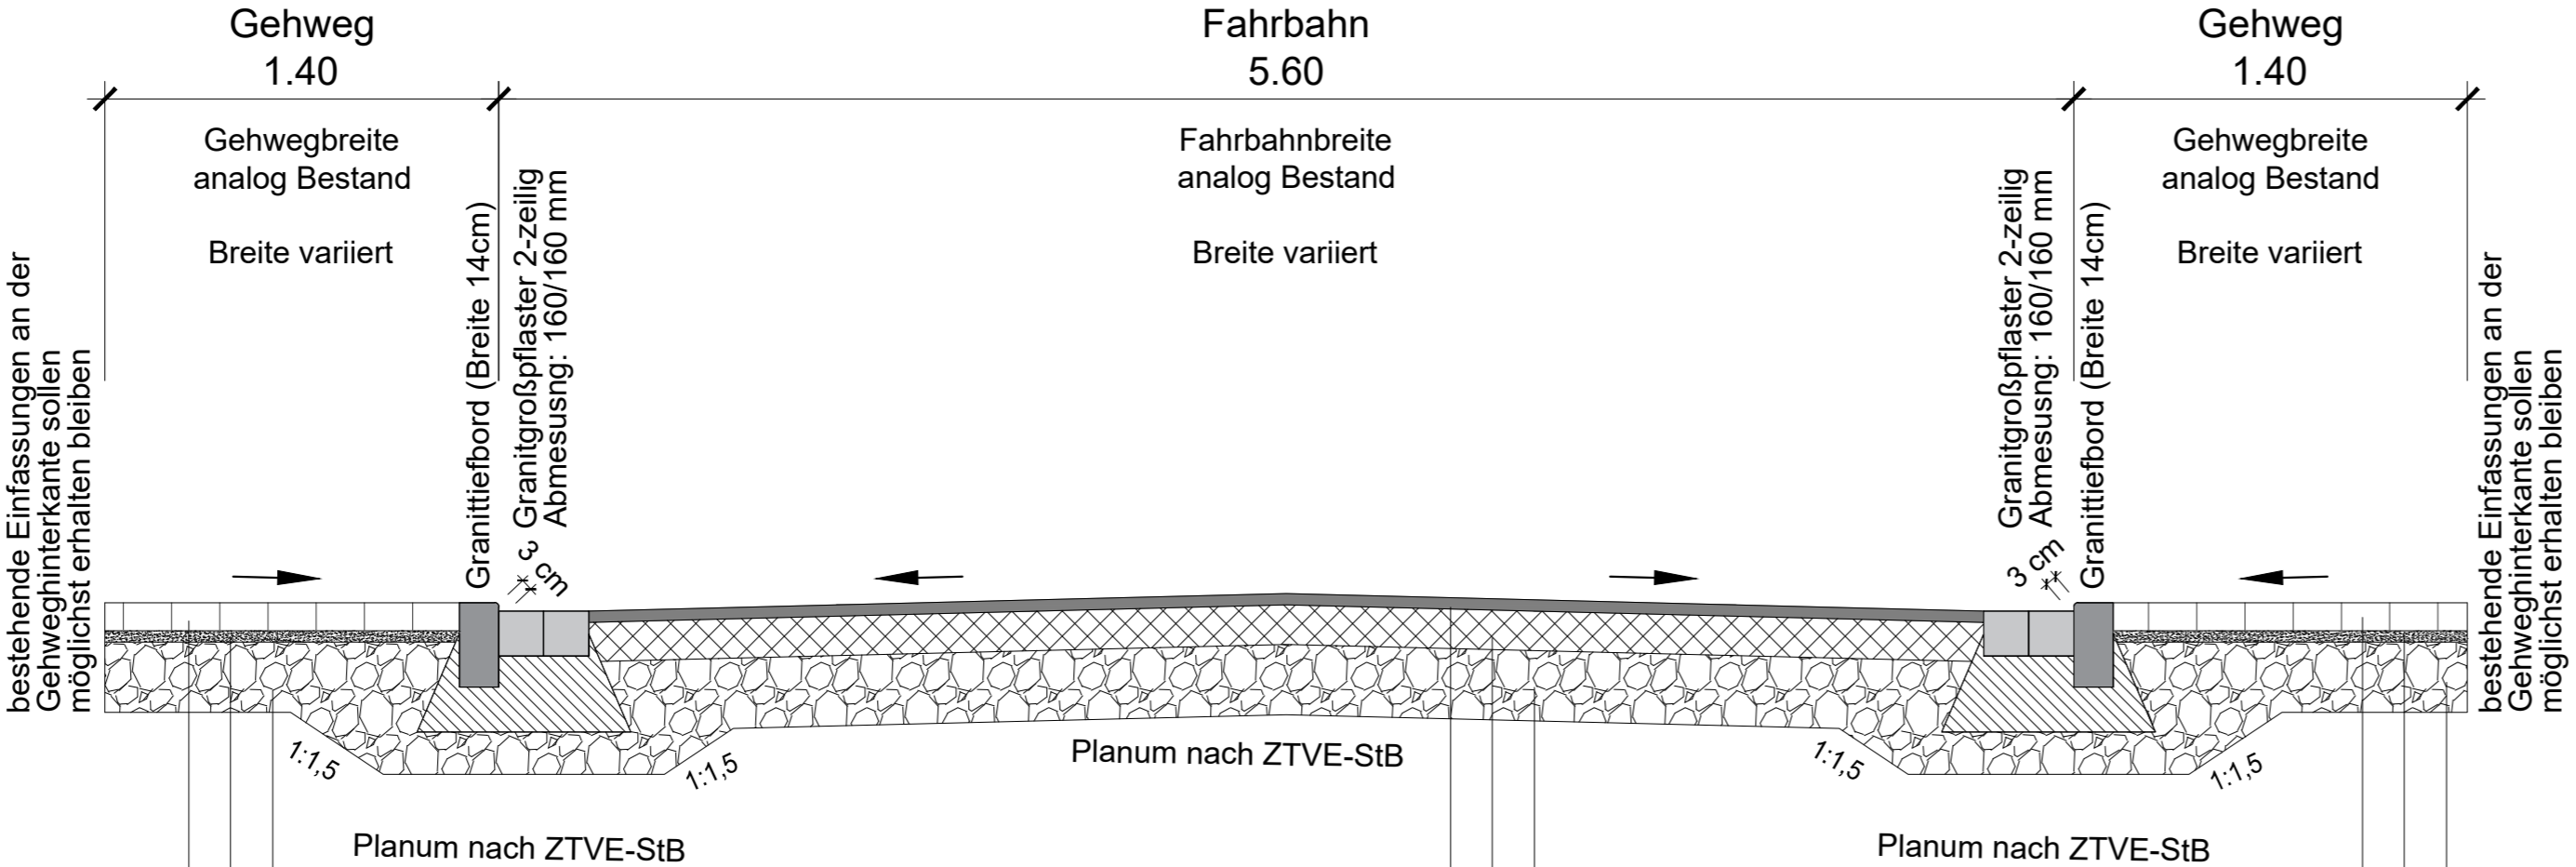

Gehweg - Pflaster:

10.0 cm	Pflaster (grau)
4.0 cm	Sand-Splitt-Bettung
25.0 cm	Frostschuttschicht
39.0 cm	Gesamtdicke


Fahrbahn - Asphalt:

4.0 cm	Asphaltdeckschicht	AC 11 DS 50/70
14.0 cm	Asphalttragschicht	AC 32 TN 50/70
25.0 cm	Frostschuttschicht	
43.0 cm	Gesamtdicke	

Gehweg - Pflaster:

10.0 cm	Pflaster (grau)
4.0 cm	Sand-Splitt-Bettung
25.0 cm	Frostschuttschicht
39.0 cm	Gesamtdicke

Informationen zum Pflaster:
 Hersteller: z.B. LITHONPLUS oder gleichwertig
 Pflastertyp: z.B. Sortett Selection L oder gleichwertig
 Pflasterabmessung:
 - Dicke: 10.0 cm
 - Abmessung A: 14,2 x 17,8 cm
 - Abmessung B: 17,8 x 17,8 cm
 - Abmessung C: 21,4 x 17,8 cm
 - Abmessung D: 24,9 x 17,8 cm
 - Formatmix als gemischter Reihverband

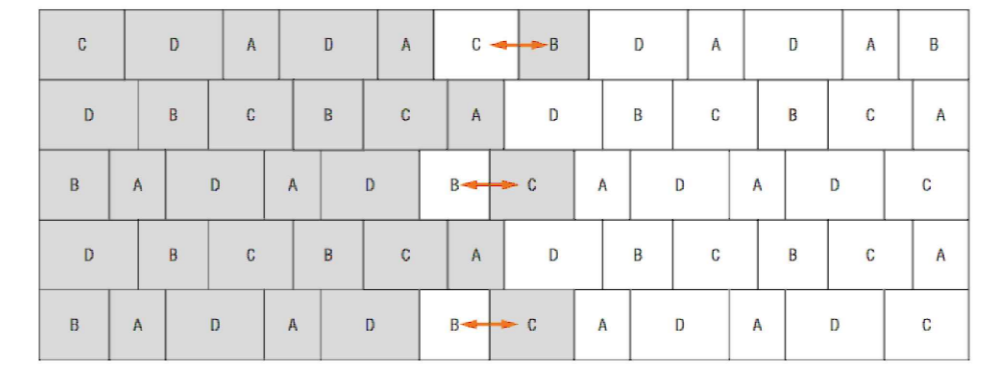

Auftraggeber:		BV	Anlage
Markt Kaufering		68 02	2.0
Projekt:		Maßstab	1:25
Ausbau der Thomas-Morus-Straße			
Planbezeichnung:			
Regelquerschnitt			
Leistungsphase:		Datum	Zeichen
Ausschreibung		bearbeitet	11.07.2022
		gezeichnet	11.07.2022
		geprüft	11.07.2022
Nr.	Art der Änderung	Datum	Zeichen