





O S T E N

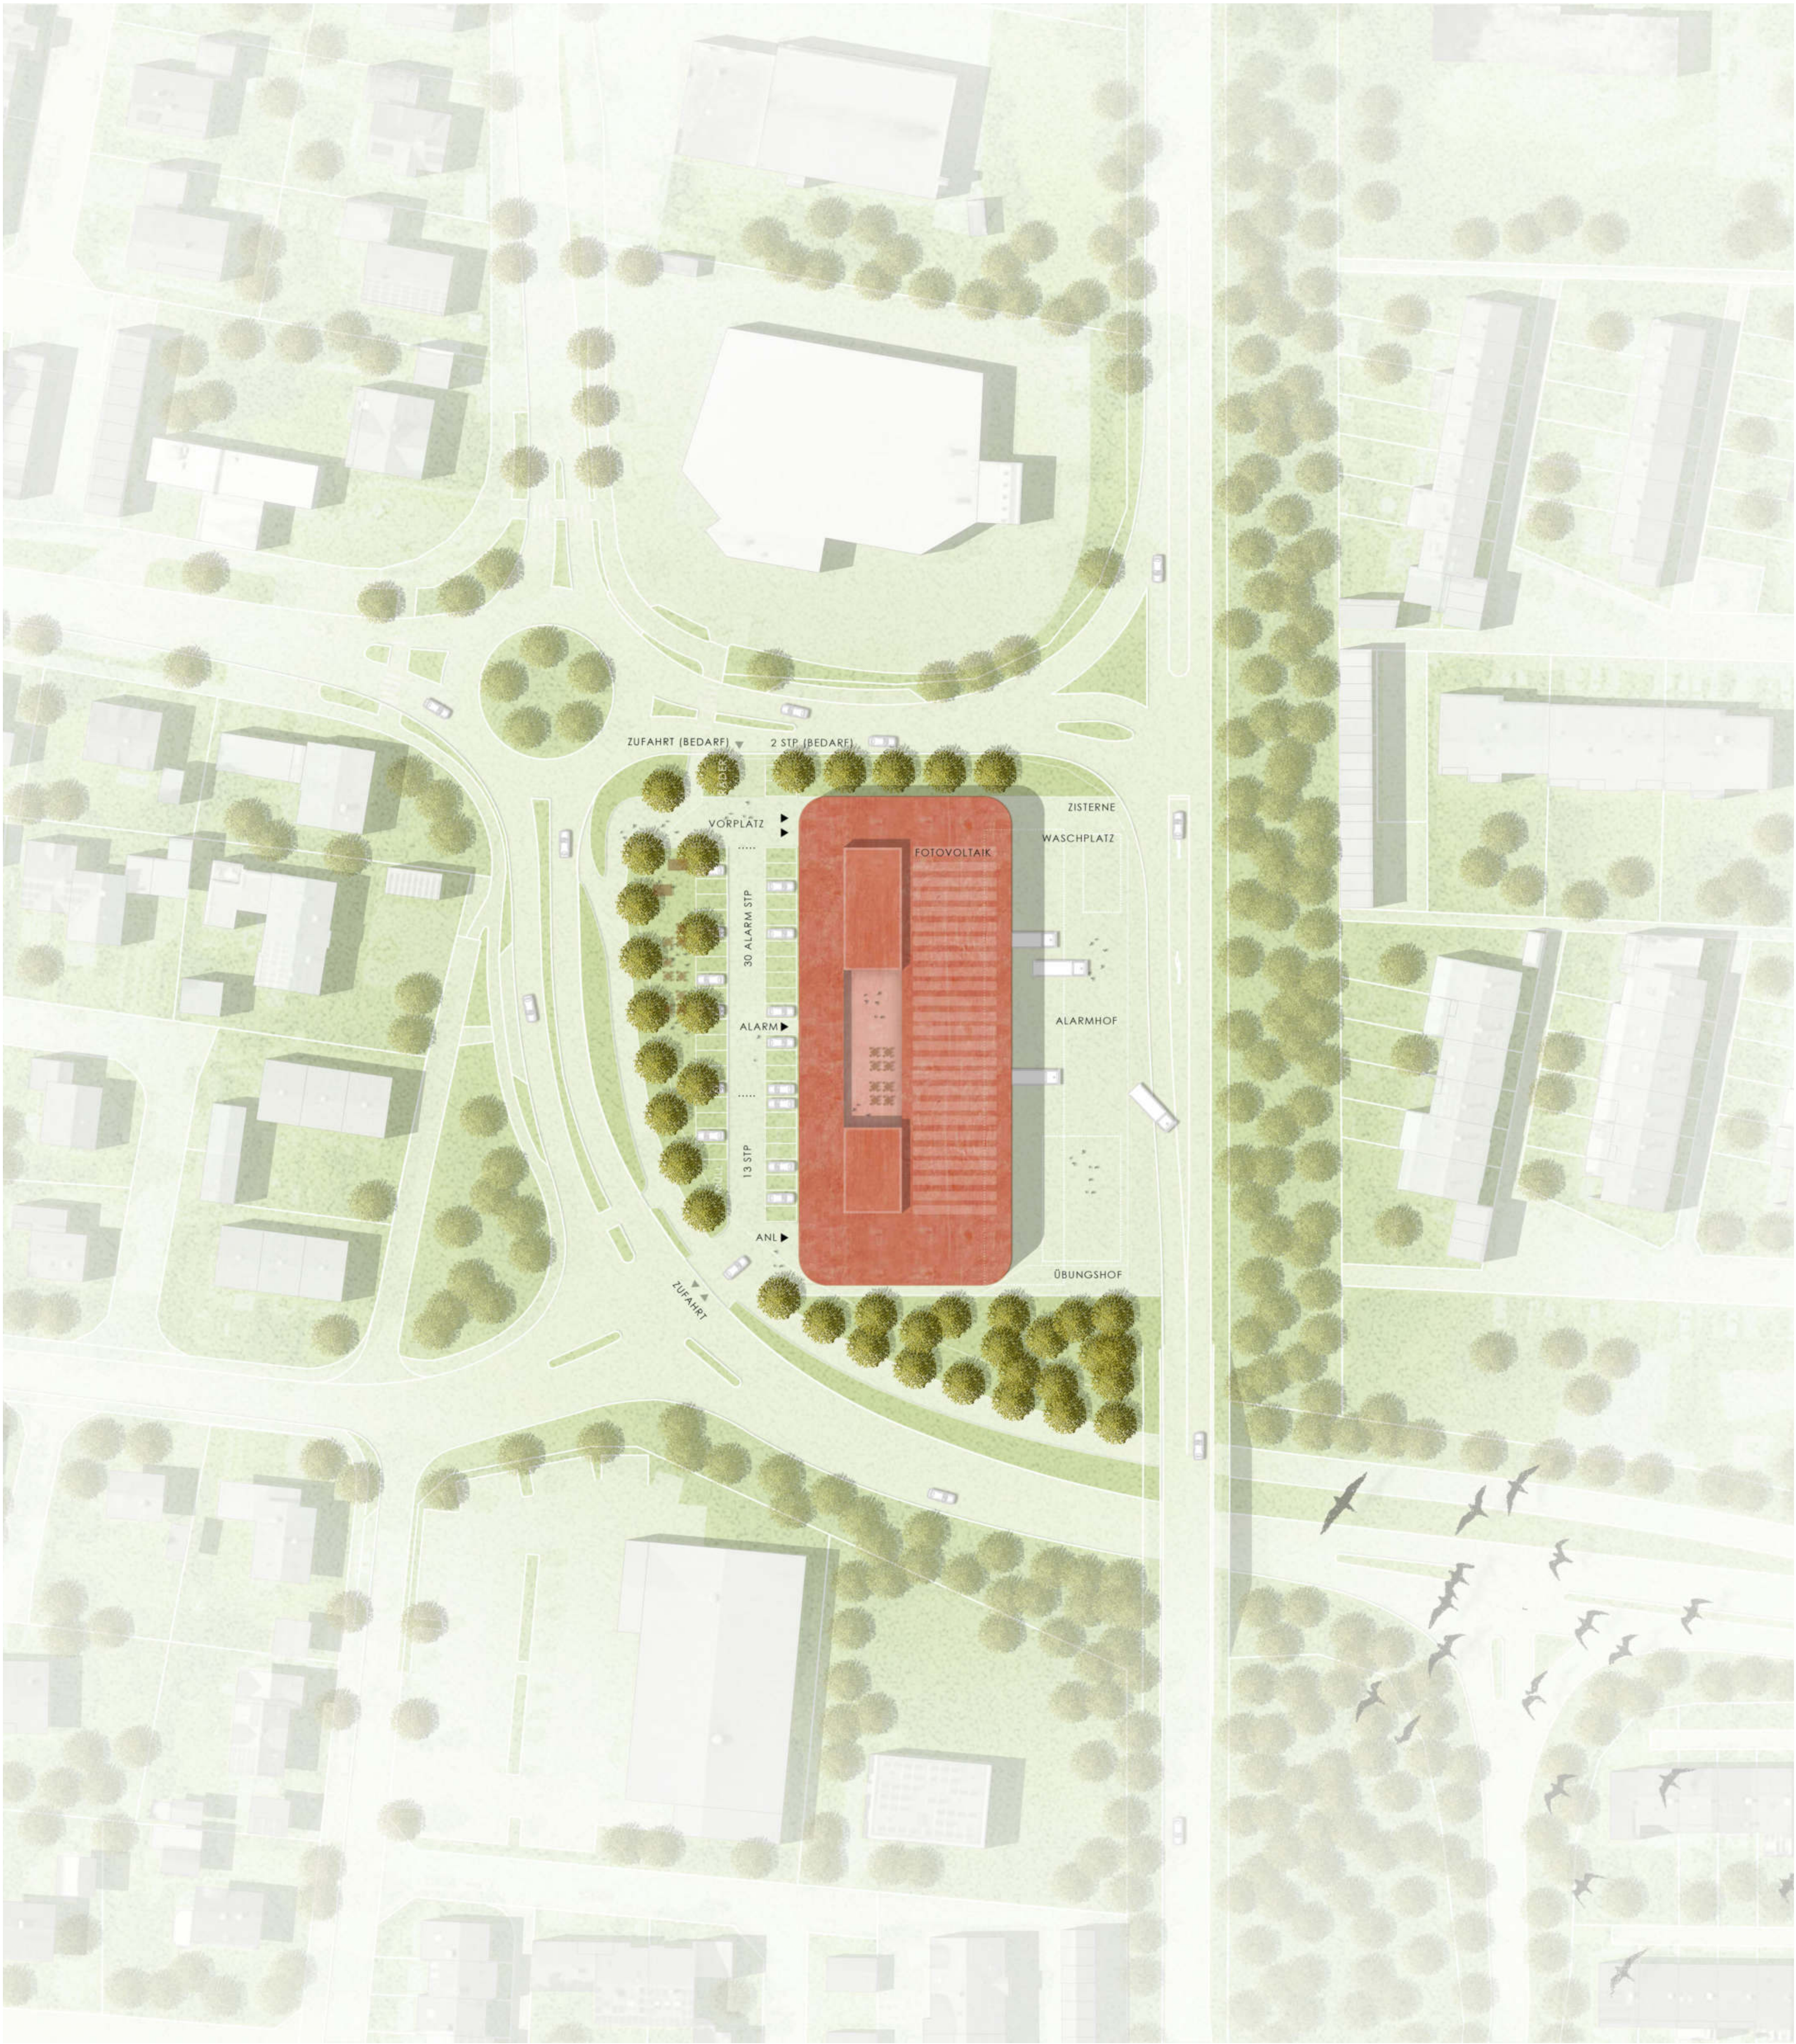


L A G E P L A N 5 0 0

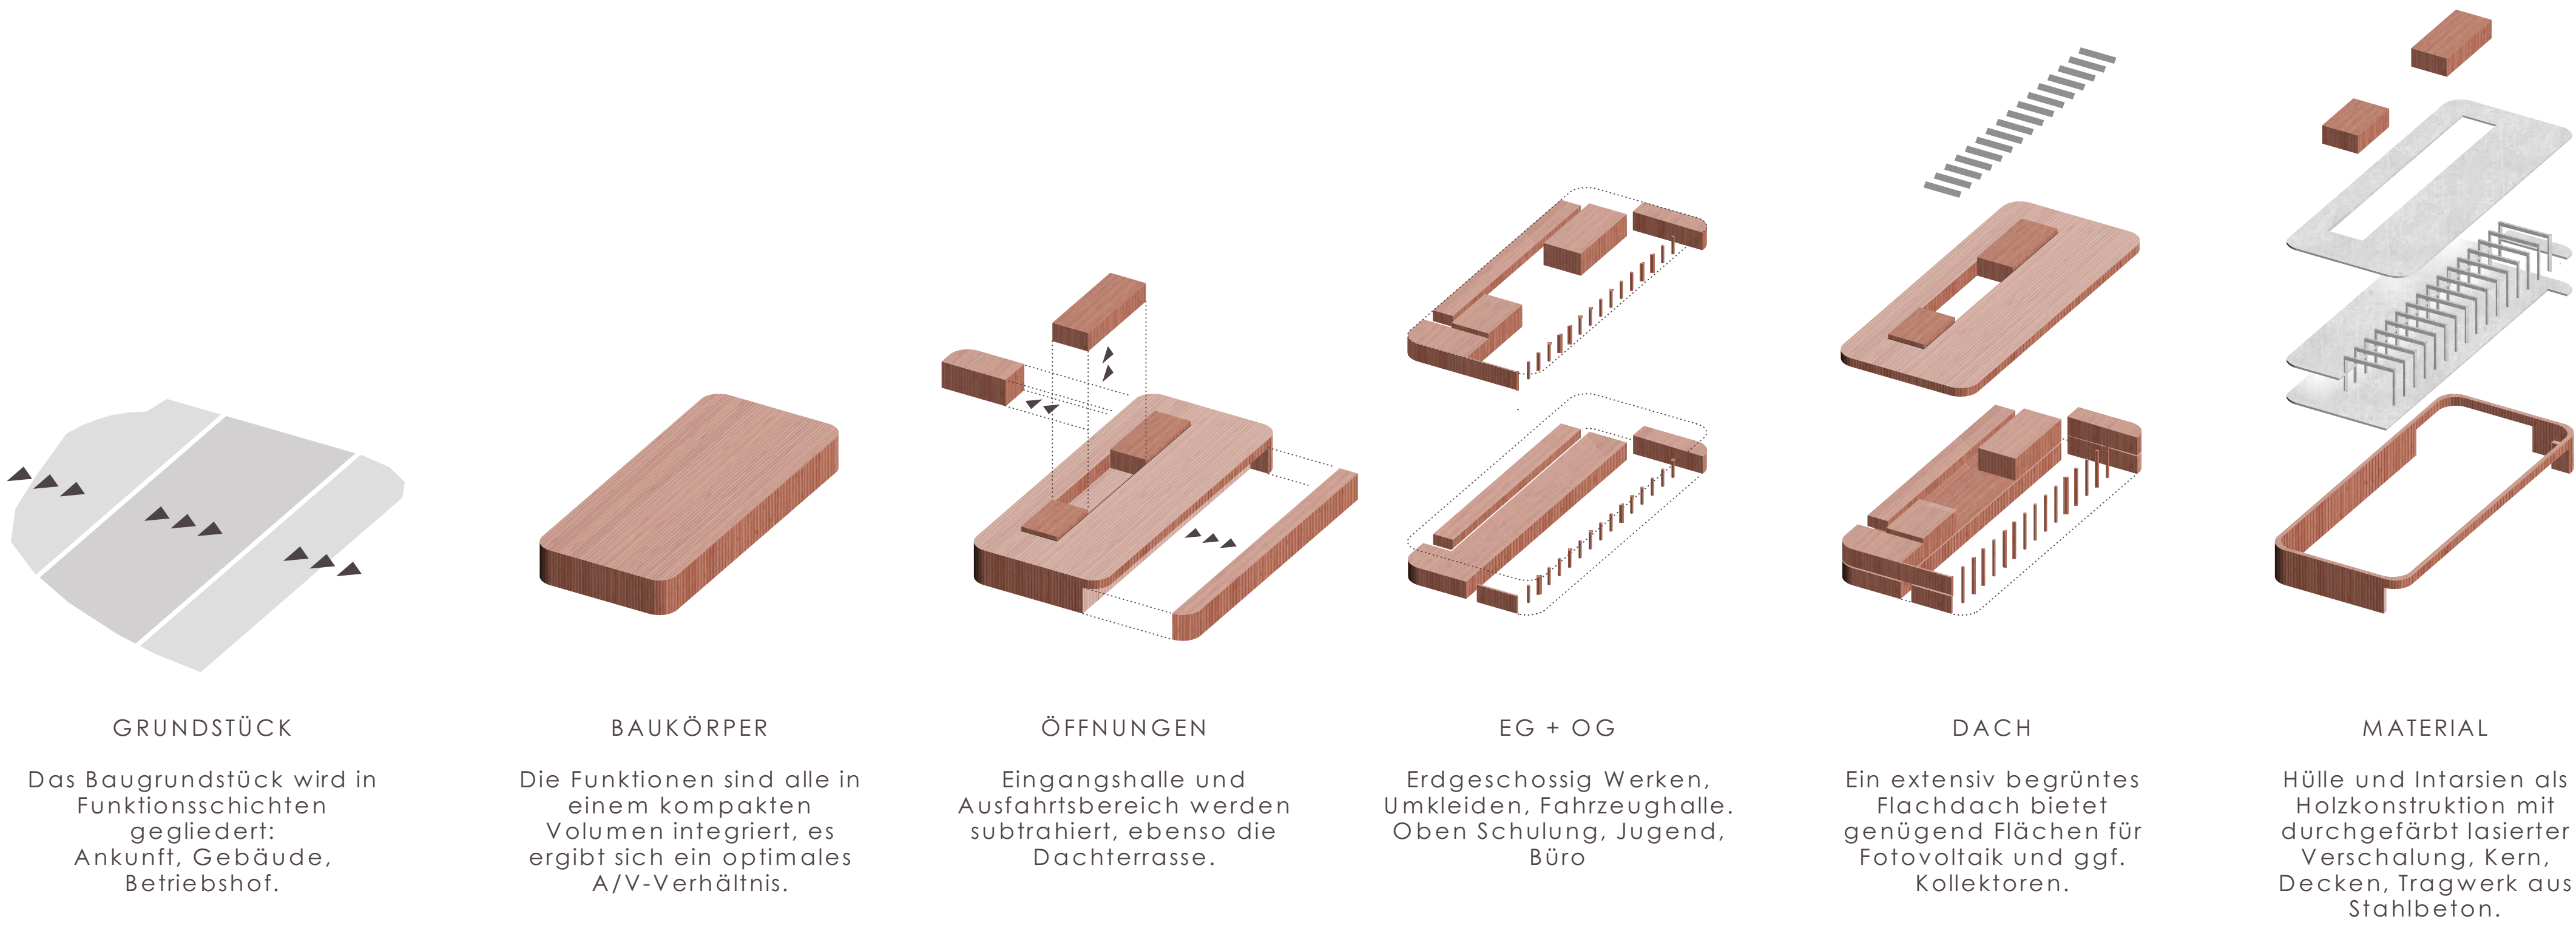





NORDEN + SÜDEN

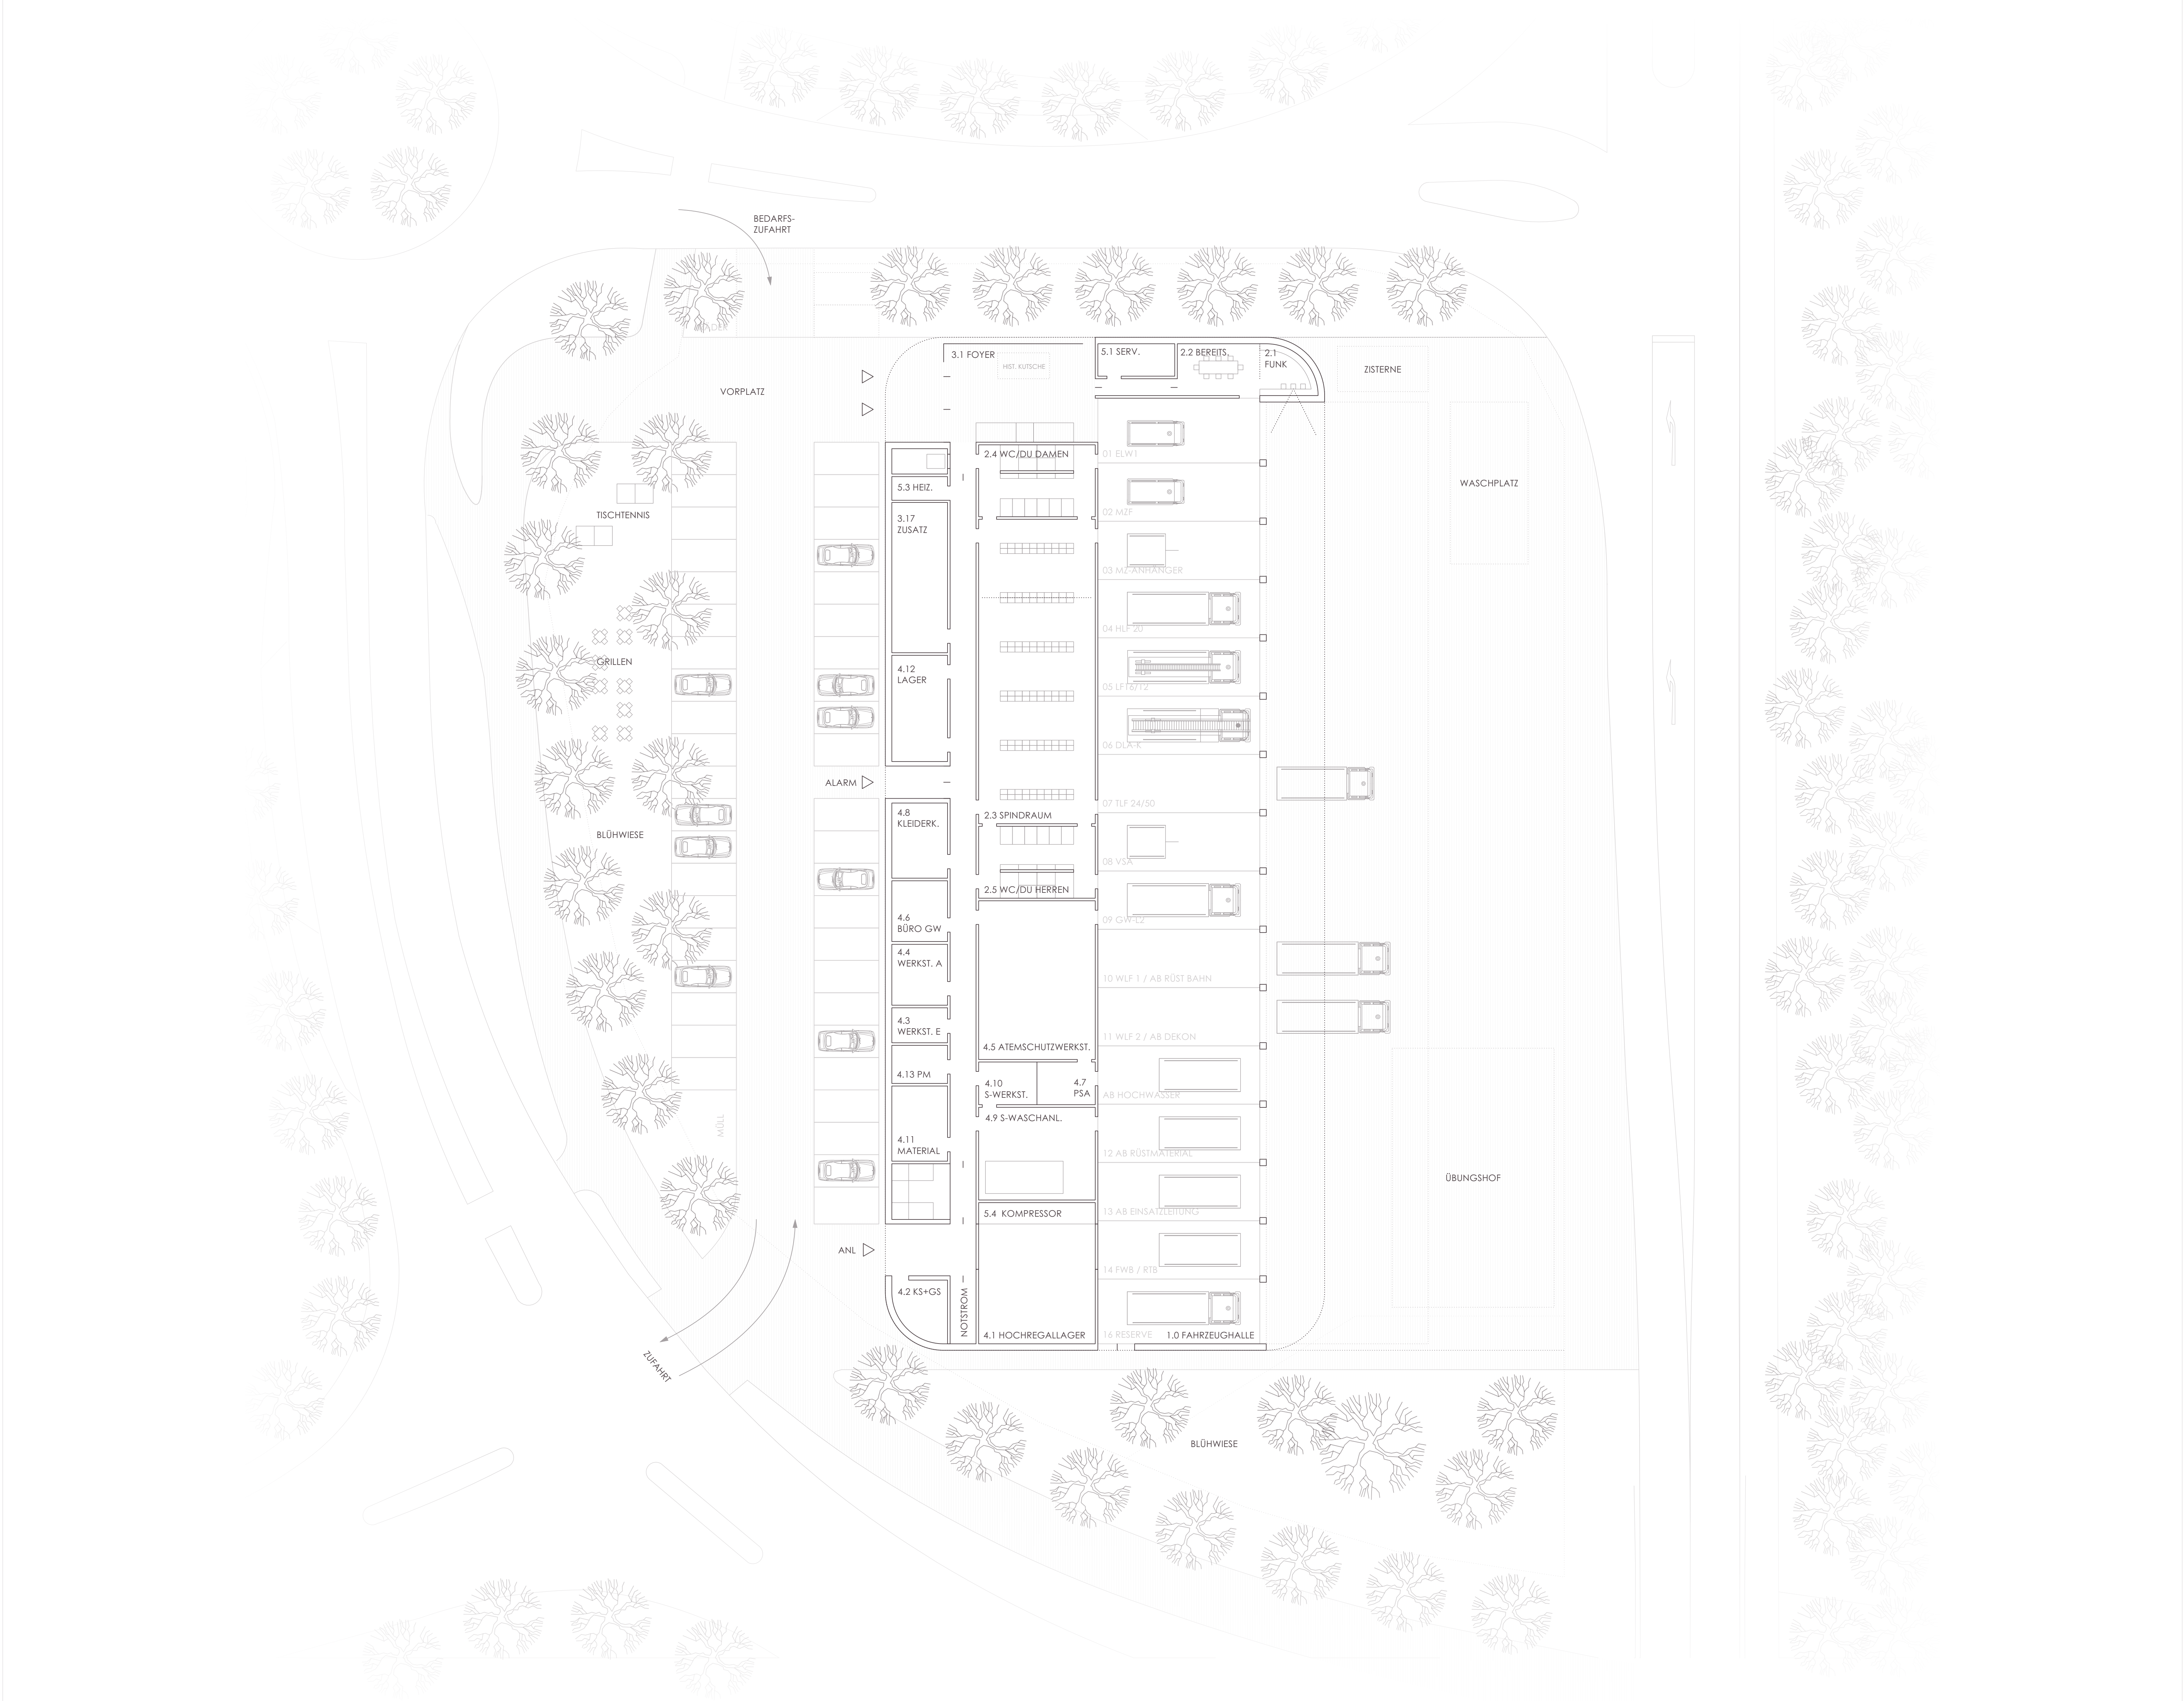

ERDGESCHOSS




WESTEN





LÄNGSSCHNITT

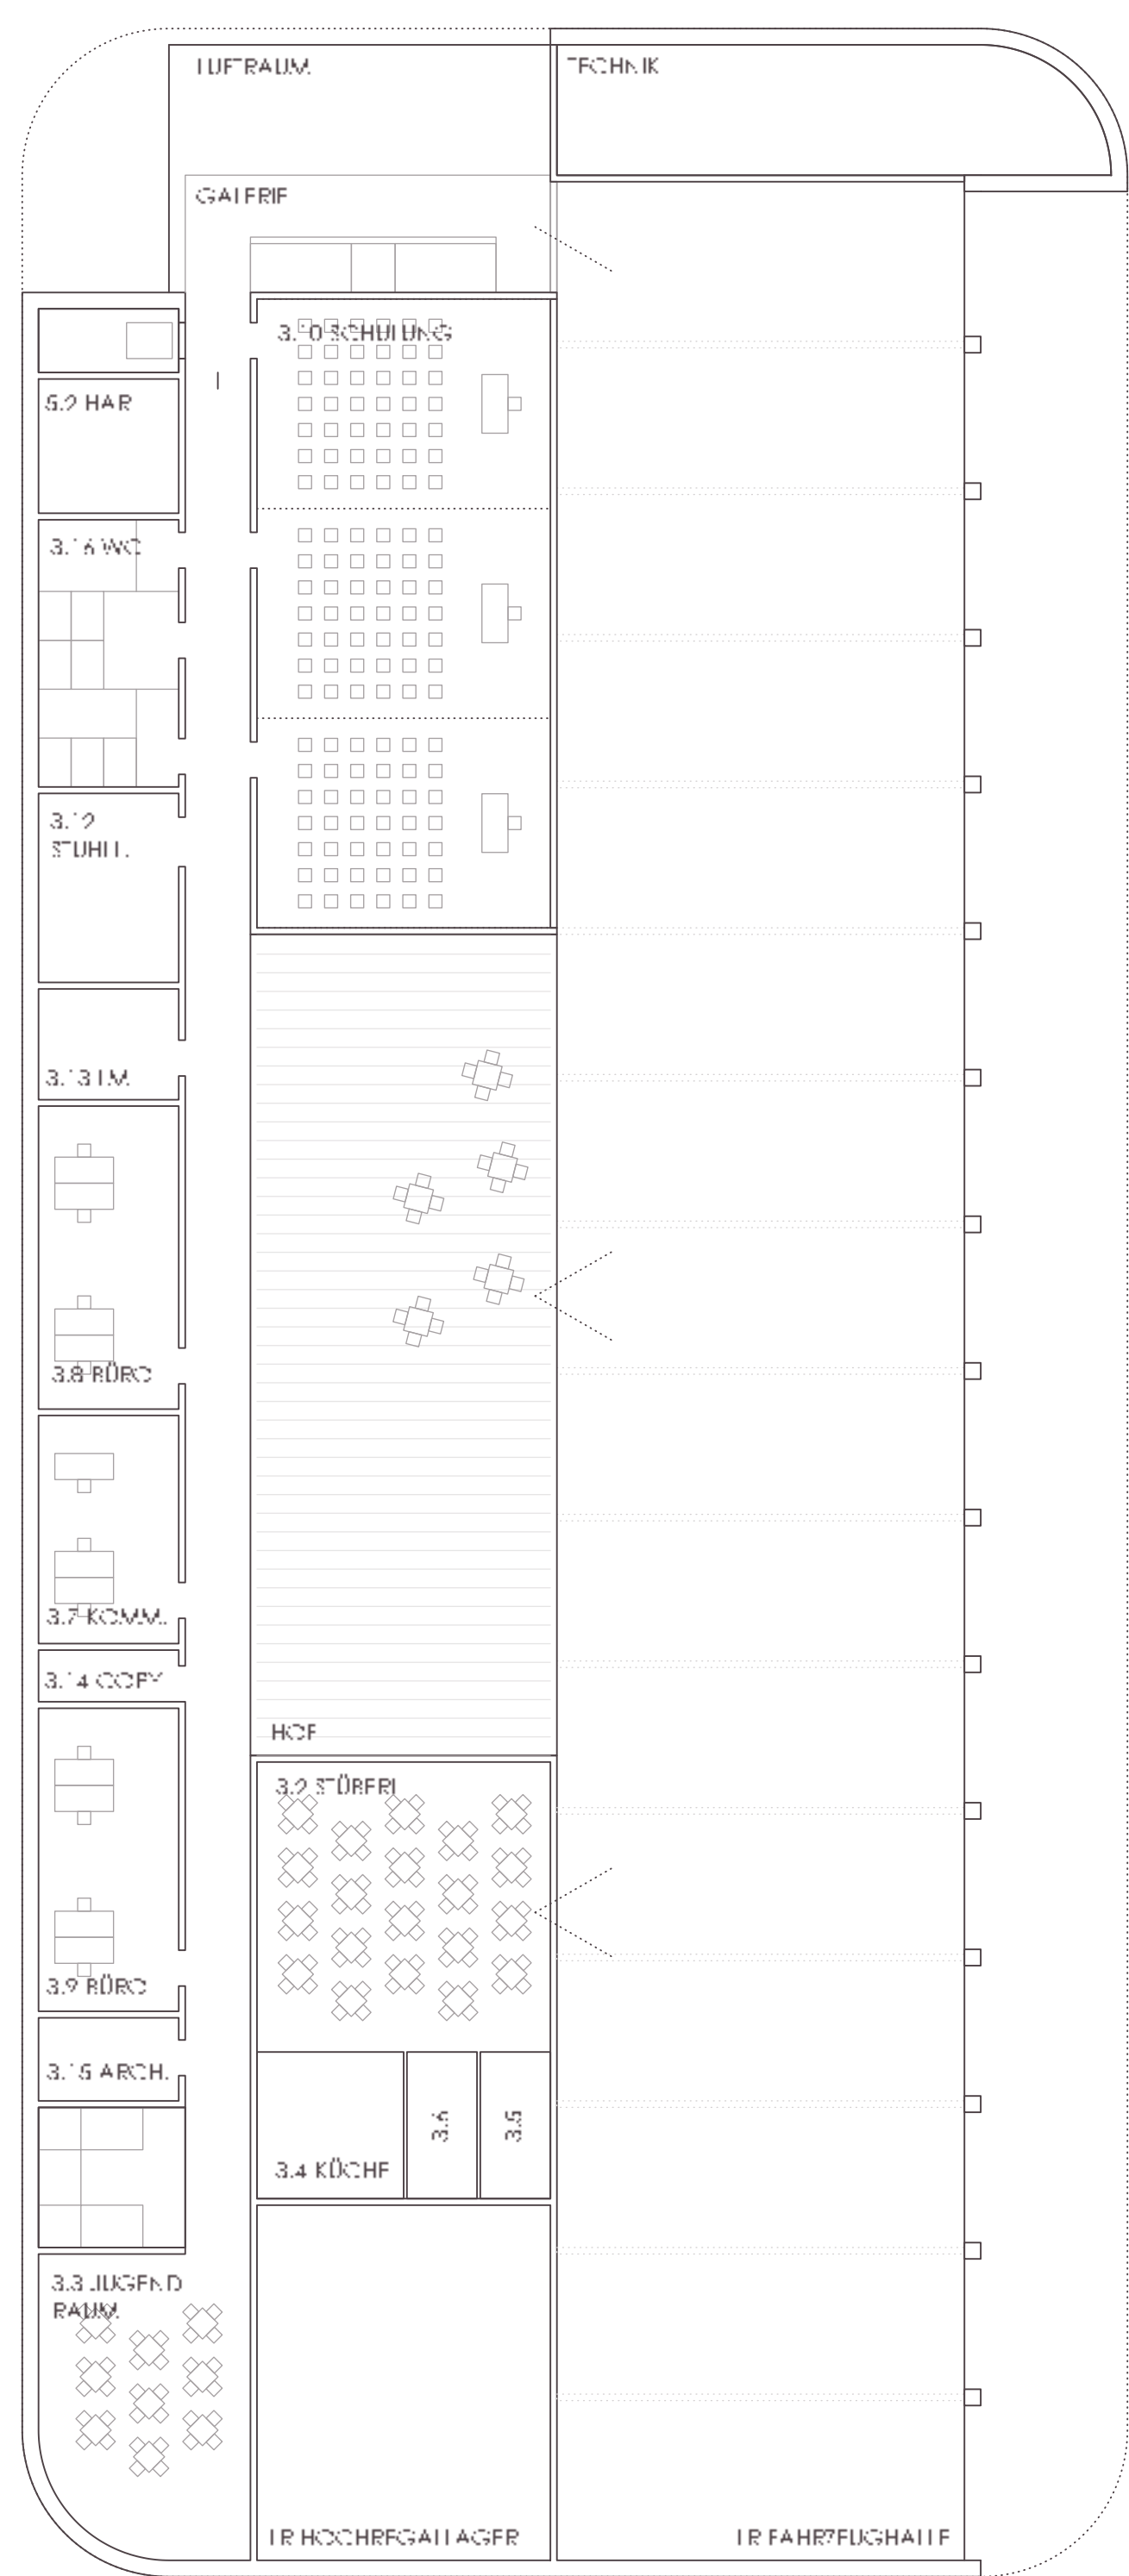

1. OBERGESCHOSS



SCHNITT