
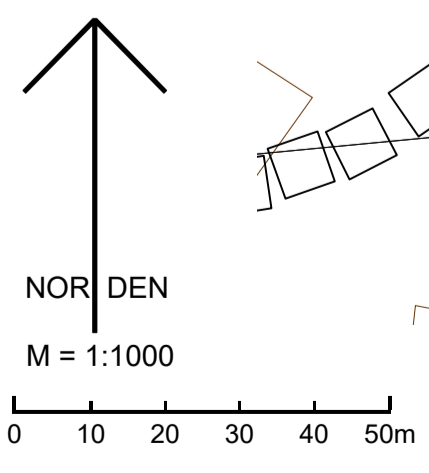


Markt Kaufering

einfacher Bebauungsplan
Oberer Brückenring

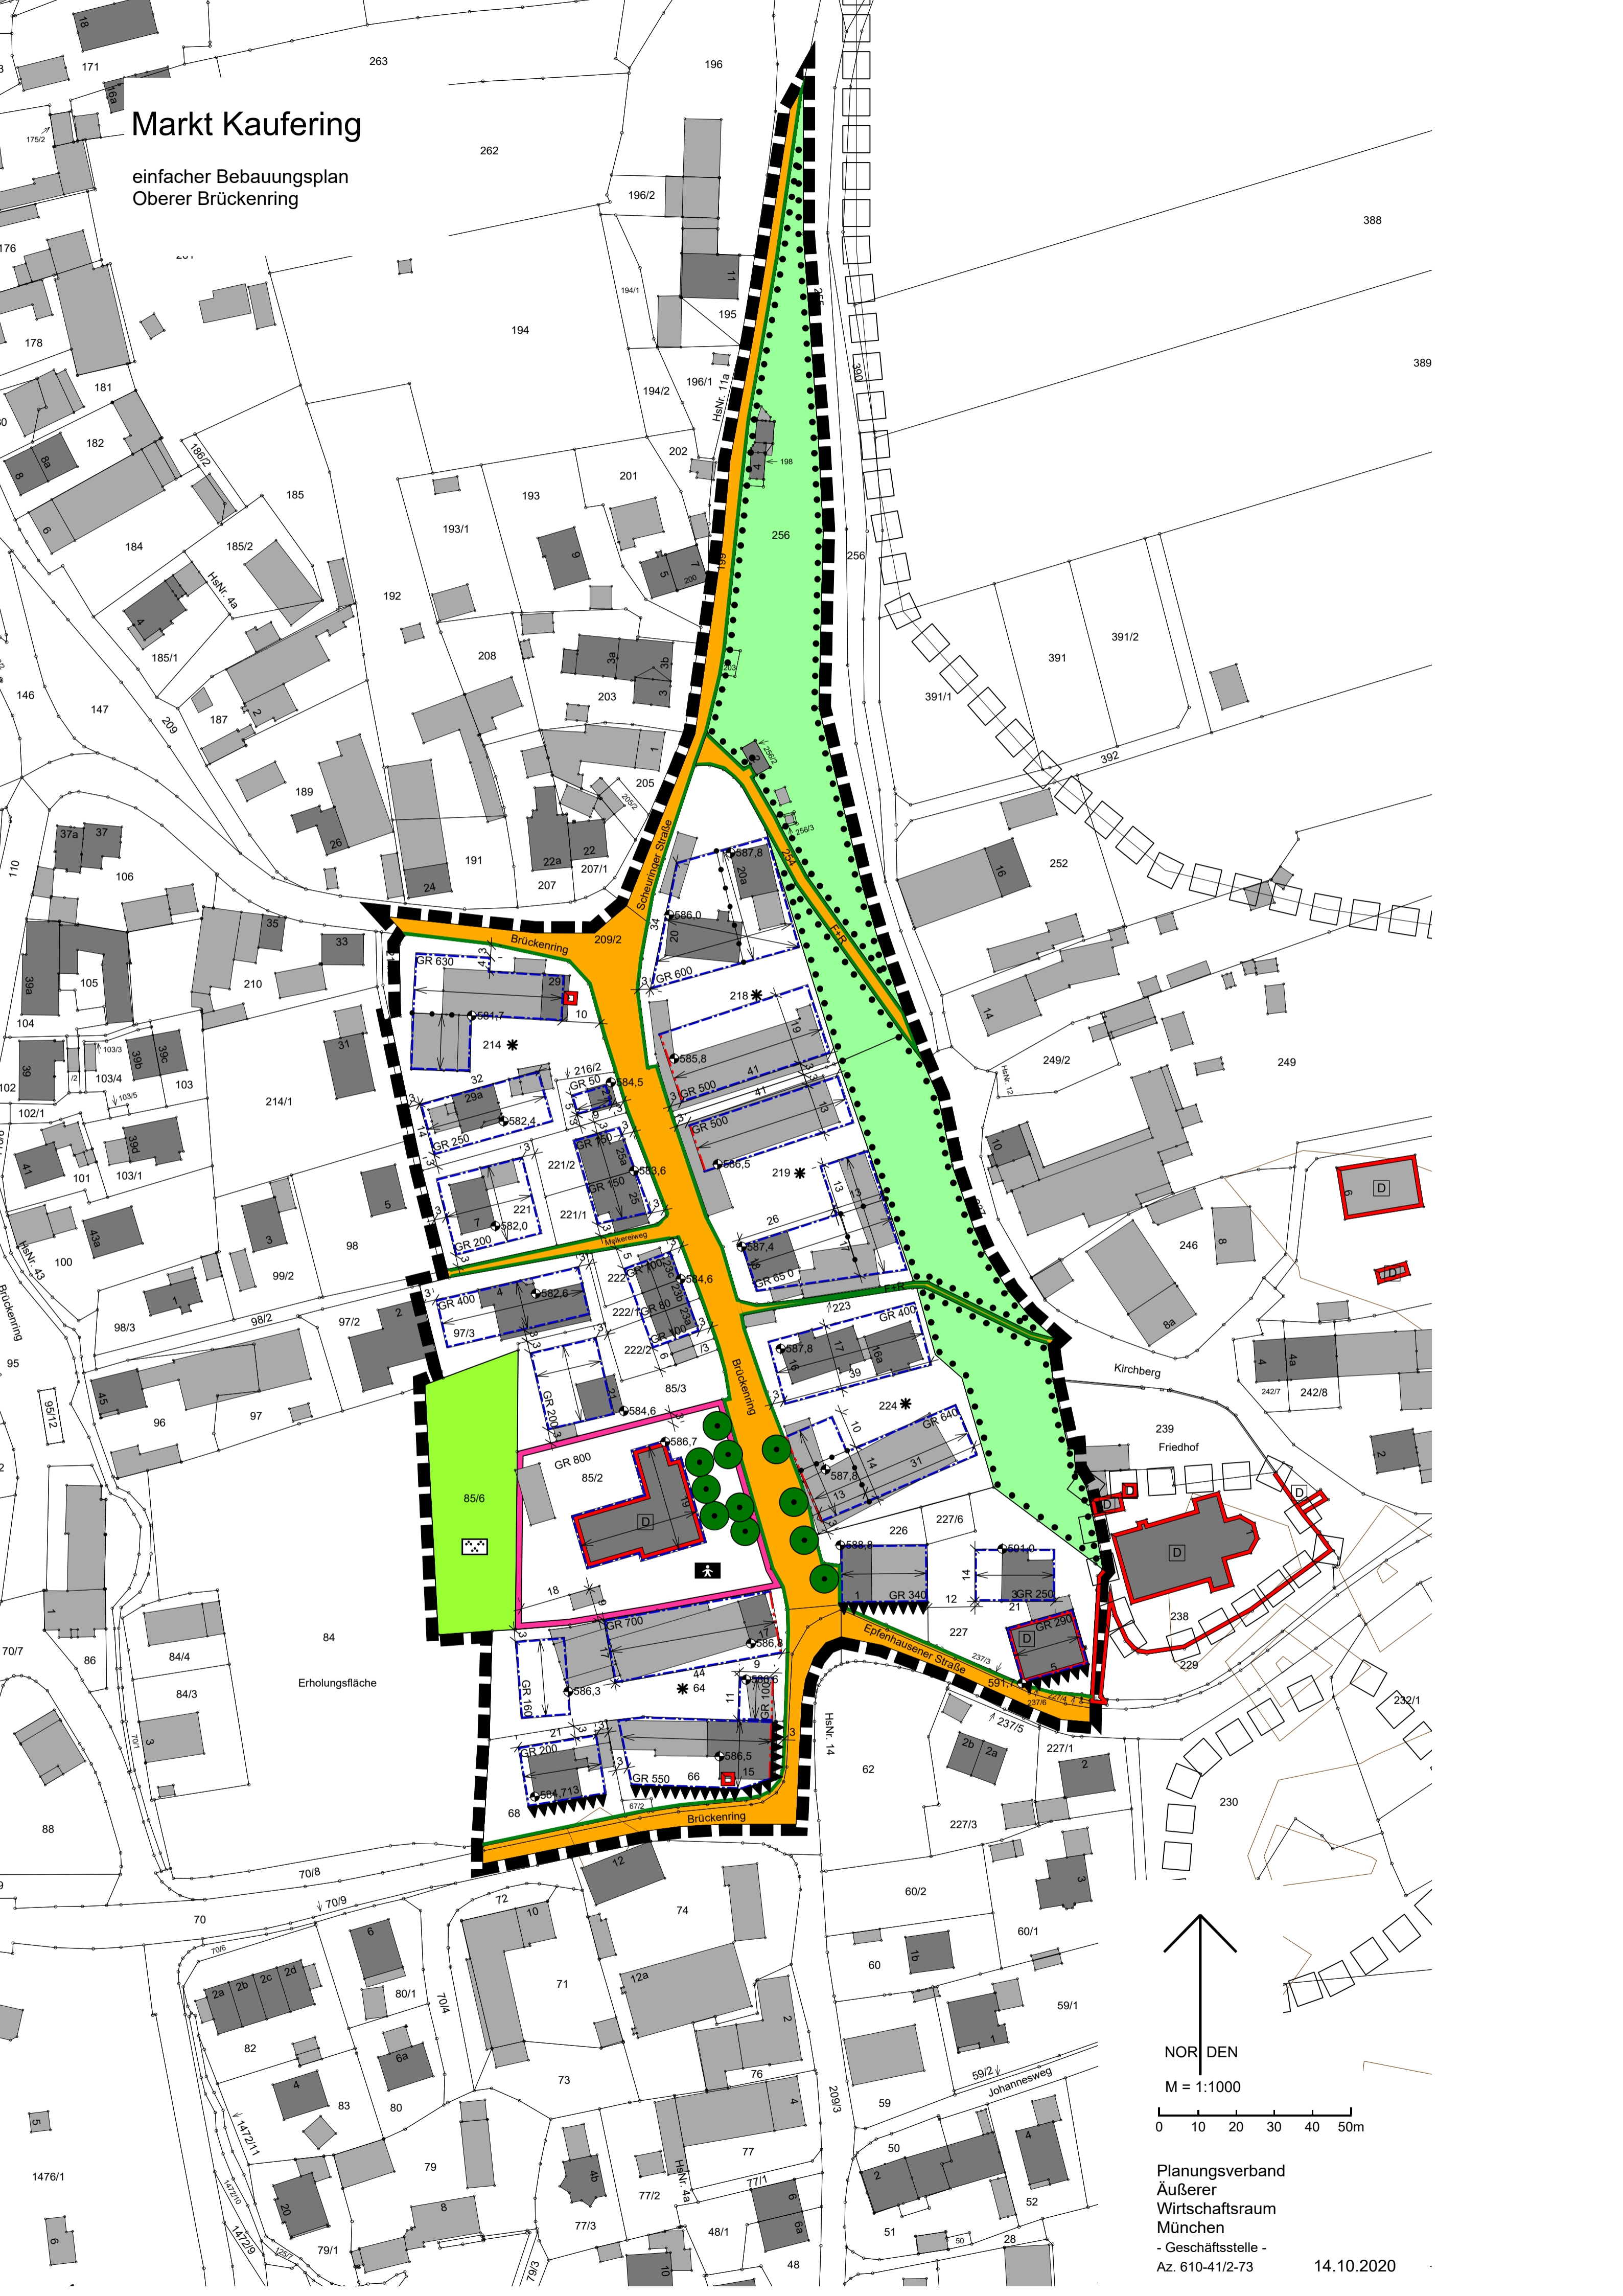

Planungsverband
Äußerer
Wirtschaftsraum
München
- Geschäftsstelle -
Az. 610-41/2-73
14.10.2020